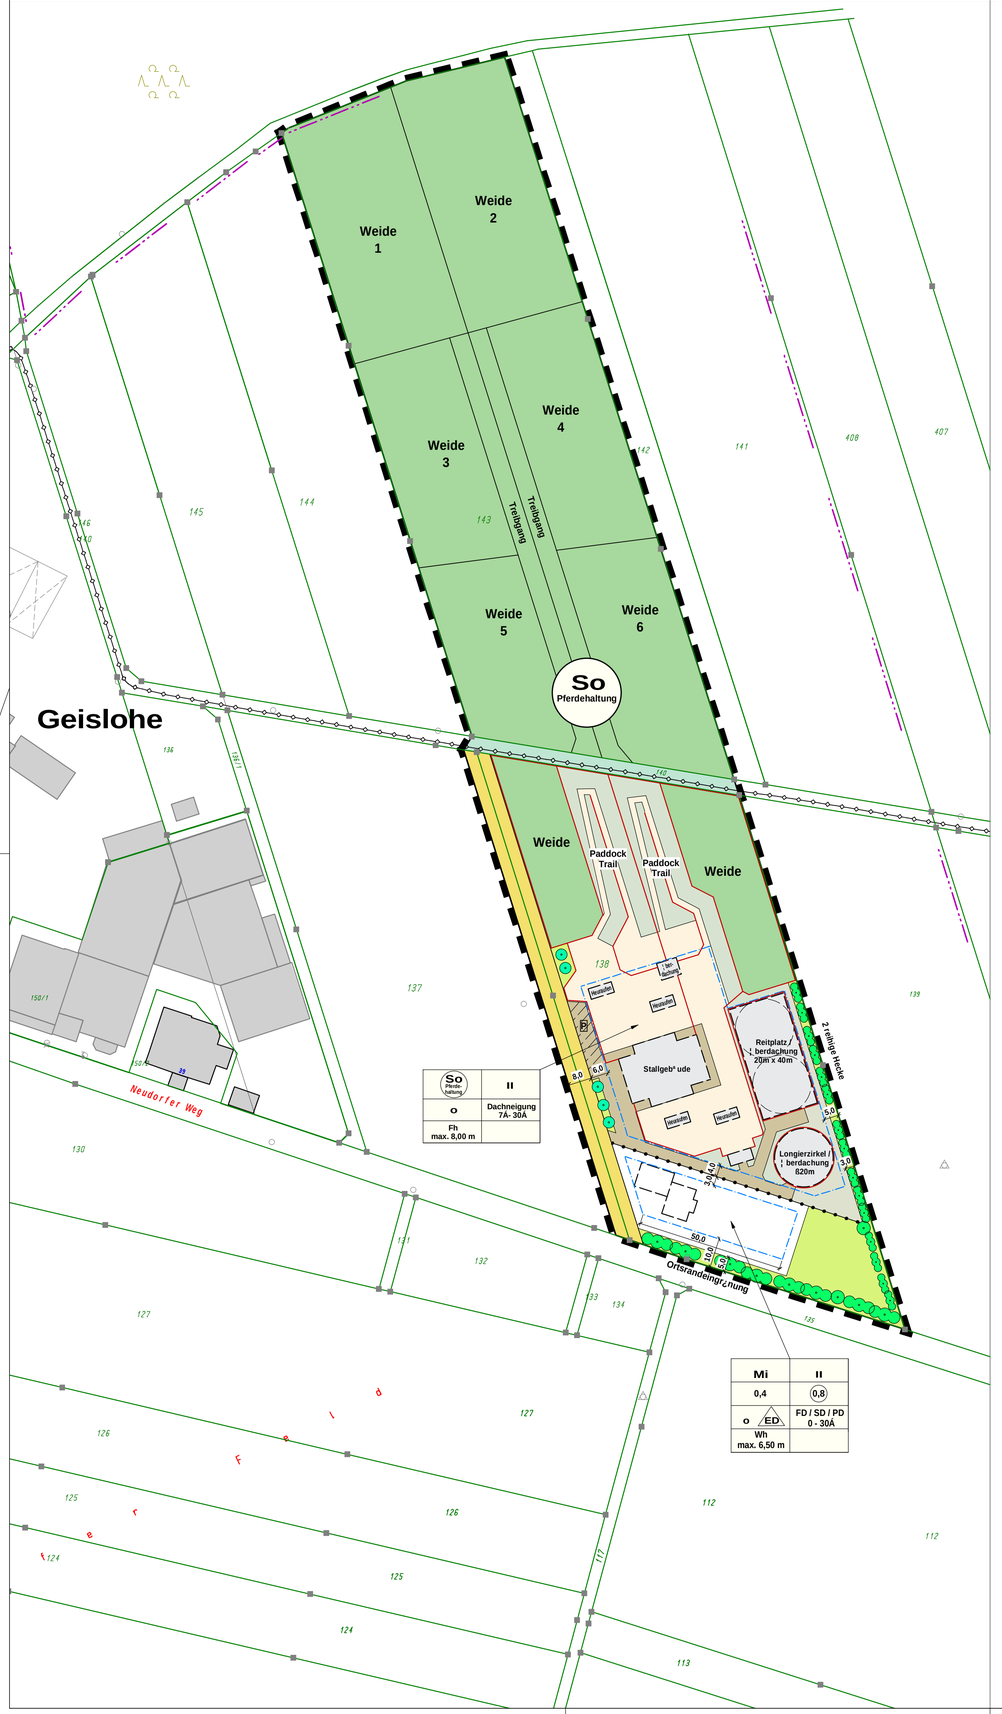

Festsetzungen durch Planzeichen

Art der baulichen Nutzung

Mi — Mischgebiet nach Ä 6 Abs. 1 und Abs. 2 Ziff 1. - 5. BauNVO

So — Sondergebiet Pferdehaltung nach Ä 10 Abs. 2 BauNVO

MaÇ der baulichen Nutzung

II — Zahl der Vollgeschosse als H chstgrenze

0,4 — Grundfl chenzahl als H chstgrenze

0,8 — Geschossfl chenzahl als H chstgrenze

Bauweisen, Baulinien, Baugrenzen

o — Offene Bauweise

FD / SD / PD — Flachdach, Satteldach, Pultdach zul ssig

0 - 30Á — Dachneigung von - bis

ED — nur Einzel- oder Doppelhaus zul ssig

Baugrenze

Verkehrsfl chen

StraÇenverkehrsfl che

Flurweg mit Schotterbefestigung

Hauptversorgungs- und Hauptabwasserleitungen

Abwasserdruckleitung, unterirdisch

Planungen, Nutzungsregelungen, MaÇnahmen und Fl chen f¿r MaÇnahmen zum Schutz, zur Pflegeund zur Entwicklung von Natur und Landschaft

Baum- oder Strauchpflanzung ohne Standortbindung

3-reihige Heckenpflanzung zur Ortsrandeingr¿nung

2-reihige Heckenpflanzung zur Ortsrandeingr¿nung

Gr¿nfl che

Weidefl che

Sonstige Festsetzungen

Grenze des r umlichen Geltungsbereiches

Abgrenzung unterschiedlicher Nutzungen

Planzeichen f¿r Hinweise

5,0 — MaÇe in Metern

gepl. Geb ude / ¦ berdachung f¿r Pferdehaltung

Paddockumz unung

Fl che Paddockbefestigung Bodenrasterplatten aus Recyclingkunststoff

gepl. Fl chenbefestigung

unbefestigte Fl chen

P — Parken

Schema Nutzungsschablone Sondergebiet Pferdehaltung

Art der baulichen Nutzung	Zahl der Vollgeschosse
Bauweise	Dachneigung
max. Firsth he	

Schema Nutzungsschablone Mischgebiet

Art der baulichen Nutzung	Zahl der Vollgeschosse
Grundfl chenzahl (GRZ)	Geschossfl chenzahl (GFZ)
Bauweise	Dachform und Dachneigung
max. Wandh he	

11. Hinweise Landwirtschaft

Bei der Ausgestaltung der Mistlege sind die gesetzlichen Vorgaben der D¿ngeverordnung (D¿V) und der Anlagenverordnung zum Umgang mit wassergef hrdenden Stoffen (AwSV) zu beachten und einzuhalten.

Der unbefestigte Wirtschaftsweg Fl. Nr. 140 Gem. Geislohe muss dauerhaft und ganzj hrig als Zufahrt- und Verbindungsweg f¿r die angrenzenden landwirtschaftlichen Fl chen nutzbar sein.

Bei der Einz unung der Weiden und bei Eingr¿nungsmaÇnahmen mit Heckenanpflanzungen ist der jeweilige gesetzliche Grenzabstand zu Wegen und angrenzenden landwirtschaftlichen Nutzfl chen einzuhalten.

Festsetzungen durch Text

1. Art der baulichen Nutzung

1.1 Mischgebiet gem Ç Ä 6 Abs. 1 und Abs. 2 Ziff 1.-5. Baunutzungsverordnung

1.2 Sondergebiet Pferdehaltung gem Ç Ä 10 Abs. 2 Baunutzungsverordnung

2. MaÇ der baulichen Nutzung

2.1 Als H chstmaÇ der baulichen Nutzung gilt eine Grundfl chenzahl von 0,4 und eine Geschossfl chenzahl von 0,8

2.2 Zul ssig sind 2 Vollgeschosse

2.3 Die Zahl der maximal zul ssigen Wohnungen wird auf 4 Wohnungen je Einzelhaus, bzw. 2 Wohnungen je Doppelhaush lfte festgesetzt. Wohneinheiten mit bis zu 30 m¦ Wohnfl che zh hlen im Sinne dieser Festsetzungen nur als 0,5 Wohneinheiten.

3. Bauweise, Baulinien, Baugrenzen

3.1 Die ¿berbaubaren Grundst¿cksfl chen sind durch die zeichnerische Darstellung in Form von Baugrenzen festgesetzt. Abstandsfl chen sind vorrangig nach den rtlichen Bauvorschriften bzw. nach Art. 6 BayBO in der jeweils geltenden Fassung einzuhalten.

3.2 Die Bauweise ist in den Nutzungsschablonen festgesetzt.

4. Garagen, Stellpl tze und Zufahrten

4.1 Garagen mit straÇenseitiger Zufahrt d¿rfen nur mit einem Abstand von mindestens 5,00 m zur ffentlichen Verkehrsfl che errichtet werden. F¿r die Errichtung von Stellpl tzen und offenen ¿berdachten Stellpl tzen (Carports) ist kein Stauraum erforderlich.

4.2 Bei Geb uden mit einer Wohneinheit sind 2 Pkw-Stellpl tze bzw. 2 Garagenpl tze, je weiterer Wohneinheit pro Geb ude 1 zus tzlicher Pkw-Stellplatz / Garagenplatz auf dem Baugrundst¿ck nachzuweisen. F¿r andere Nutzungen sind Stellpl tze entsprechend den Richtzahlen f¿r den Stellplatzbedarf nach BayBO nachzuweisen.

4.3. Bei hangabw rts zur ffentlichen Verkehrsfl chen gelegene Garagen, die nach Art 6 Abs. 7 BayBO (Fassung vom 01.02.2021) in den Abstandsfl chen eines Geb udes sowie ohne Abstandsfl chen errichtet werden, wird das f¿r die zul ssige Wandh he maÇgebliche Gel nde als horizontale Linie mit Bezug zur ffentlichen Verkehrsfl che festgesetzt. Die H henlage der horizontalen Linie wird auf maximal 20 cm ¿ber der mittleren H he der ffentlichen Verkehrsfl che im Bereich der geplanten Garage festgelegt.

5. Gestaltung der Geb ude und Grundst¿cke

5.1 F¿r Geb ude und ¦ berdachungen im Sondergebiet Pferdehaltung sind zul ssig
- Dachneigung von 7Á- 30Á
- Firsth he bis maximal 8,00 m
- Dach¿bersth nde bis maximal 3,00 m

F¿r Geb ude im Mischgebiet sind zul ssig
- Flachdach, Satteldach oder Pultd cher mit einer Dachneigung von 0Á- 30Á
- Eine Wandh he von maximal 6,50 m ab OK RohfuÇboden EG bis Schnittpunkt der AuÇenseite AuÇenwand mit der OK Dachhaut
- Dach¿bersth nde bis 50 cm am Ortgang und bis 75 cm an der Traufe.

Die OK RFB darf maximal 0,20 m ¿ber der mittleren hangseitigen Gel ndeh he im Bereich der geplanten Geb ude / ¦ berdachungen liegen.

5.2 Dachgauben sind in der Summe der L nge bis zu 2/3 der Firstl nge zul ssig. Der Abstand zum Ortgang muss mindestens 1,50m betragen. Bei Ausf¿hrung als Einzelgaube muss der Abstand untereinander mindestens 1,50m betragen. Der Abstand zum First muss, senkrecht gemessen, mindestens 0,50m betragen. Zwerchgiebel sind bis zu einer maximalen Breite von 1/3 der Fassadenl nge und mit einer Dachausbildung entsprechend dem Hauptdach zul ssig, wenn die Firstlinie des Zwerchs deutlich unter der Firstlinie des Hauptgeb udes liegt.

5.3 Kellergeschosse sind wasserdicht und auftriebsicher herzustellen.

6. Fl chenbefestigung

6.1 Fl chenbefestigungen sind versiegelungsarm z. B. aus
- Betonpflaster oder Natursteinpflaster mit Splitt- oder Rasenfuge oder
- Rasengittersteinen oder
- wassergebundenen Bel gen herzustellen.

Bitumin se Befestigungen und Betonfl chen sind nicht zul ssig.

7. Gr¿ngestaltung

7.1 Zur Ortsrandeingr¿nung werden am s¿dlichen Rand des Geltungsbereichs eine 3-reihige und am stlichen Rand im Bereich der baulichen Anlagen eine 2-reihige Heckenpflanzung aus standortgerechten heimischen Geh lzen gem Ç Artenauswahlliste festgesetzt. Pflanzqualit t: Str. 2 x v, 60 ï 100 cm, Pflanzraster: 1 x 1 m

7.2 Die B ume und Hecken sind dauerhaft zu pflegen und zu unterhalten. Ausgefallene B ume und Strucher sind in der n chsten Pflanzperiode umgehend nachzupflanzen.

Zum Schutz der Geh lz bewohnenden Tierarten d¿rfen zu entfernende Geh lze nur auÇerhalb der Brut-, Nist- und Aufzuchtzeit zwischen Oktober und Mitte Februar gerodet werden.

7.3 Im Bereich der Weidefl chen wird die Selbstbegr¿nung oder die Einsaat von gebietsheimischen, arten- und bl¿tenreichem Saatgut empfohlen. Die Verwendung von chemischen D¿ngemitteln und Pestiziden ist nicht zul ssig.

7.4 Die Weidefl chen 3, 4, 5 und 6 d¿rfen erst ab den 01. Juni genutzt werden.

8. Entw sserung

8.1 Das Sondergebiet wird im Trennsystem entw ssert. Schmutzwasser wird mit einem Abwasserkanal in den in der Neudorfer StraÇe verlaufenden Mischwasserkanal eingeleitet.

8.2 Niederschlagswasser aus dem Sondergebiet ist, nach den technischen Regeln zum schadlosen Einleiten von gesammelten Niederschlagswasser in das Grundwasser (TRENGW) vom 17.12.2008 (AllMBl. 2009 S. 4), auf dem Sondergebiet zu versickern.

8.3 Niederschlagswasser der ErschlieÇungsstraÇe wird, nach den technischen Regeln zum schadlosen Einleiten von gesammelten Niederschlagswasser in das Grundwasser (TRENGW) vom 17.12.2008 (AllMBl. 2009 S. 4), im Bereich des StraÇenbegleitgr¿ns in einer Rasenmulde ¿ber 30 cm belebtem Oberboden versickert.

Im Vorgriff wurde die Versickerf higkeit des anstehenden Untergrunds nachgewiesen.

8.4 Schmier- und Hydraulik le der zur Umsetzung und zum Betrieb eingesetzten Ger te m¿ssen der Wasserschutzklasse 0 entsprechen.

9. Immissionen / Emissionen

9.1 Staubemissionen sind durch geeignete MaÇnahmen entsprechend dem Stand der Technik zu unterdr¿cken.

9.2 Zur Vermeidung von Geruchsbelastungen sind alle f¿r die Pferde frei zug nglichen Fl chen, Longier- und Reitpl tze t glich zu misten. Die Mistlege ist ostseitig und windgesch¿tzt anzuordnen.

10. Hinweise

10.1 Denkmalpflege
Eventuell zu Tage tretende Bodendenkm ler unterliegen der Meldepflicht an das Bayerische Landesamt f¿r Denkmalpflege oder die Untere Denkmalschutzbeh rde gem Ç Art. 8 Abs. 1 ï 2 BayDSch.

10.2 Photovoltaik
Auf den D chern der Reitplatz¿berdachung und des Stallgeb udes bietet sich die M glichkeit, Photovoktaik-Anlagen anzubringen.

10.3 Vogelschutz
Neubauten sollten mit verschiedenen dem Geb ude angepassten Nisthilfen f¿r geb udebr¿tende Vogelarten und Flederm use ausgestattet werden. Der Schwerpunkt liegt jedoch auf Offenlandschaft und Bodenbr¿ter.

10.4 Schutz vor Fallenwirkung
Die Fallenwirkung von Fallrohren, Lichtsch chten, Kellereing ngen, Gullis, Abflussrohren und Boden ffnungen ist durch geeignete MaÇnahmen auszuschlieÇen.

Verfahrensvermerke

1. Die Stadt Pappenheim hat in der Sitzung vom _____ die Aufstellung des vorhabenbezogenen Bebauungsplans Sondergebiet Ä Pferdehaltung ¿im Ortsteil Geislohe beschlossen.
Der Aufstellungsbeschluss wurde am _____ orts¿blich bekanntgegeben.

2. Die fr¿hzeitige ¥ ffentlichkeitsbeteiligung gem Ç Ä 3 Abs. 1 BauGB mit ffentlicher Darlegung und Anh rung f¿r den Vorentwurf des vorhabenbezogenen Bebauungsplans Sondergebiet Ä Pferdehaltung ¿hin der Fassung vom 24.02.2022 hat in der Zeit vom _____ bis _____ stattgefunden.

3. Die fr¿hzeitige Beteiligung der Beh rden und sonstiger Tr ger ffentlicher Belange gem Ç Ä 4 Abs. 1 BauGB f¿r den Vorentwurf des vorhabenbezogenen Bebauungsplans Sondergebiet Ä Pferdehaltung ¿hin der Fassung vom 24.02.2022 hat in der Zeit vom _____ bis _____ stattgefunden.

4. Der Entwurf des vorhabenbezogenen Bebauungsplans Sondergebiet Ä Pferdehaltung ¿hin der Fassung vom 16.02.2023 wurde mit der Begr¿ndung gem Ç Ä 3 Abs. 2 BauGB in der Zeit vom _____ bis _____ ffentlich ausgelegt.

5. Zu dem Entwurf des vorhabenbezogenen Bebauungsplans Sondergebiet Ä Pferdehaltung ¿hin der Fassung vom 16.02.2023 wurden die Beh rden und sonstigen Tr ger ffentliche Belange gem Ç Ä 4 Abs. 2 BauGB in der Zeit vom _____ bis _____ beteiligt.

6. Die Stadt Pappenheim hat mit Beschluss des Stadtrates vom _____ den vorhabenbezogenen Bebauungsplan Sondergebiet Ä Pferdehaltung ¿hin der Fassung vom _____ gem Ç Ä 10 Abs. 1 BauGB als Satzung beschlossen.
Pappenheim, den _____

_____
Florian Gallus, 1. B¿rgermeister (Siegel)

7. Ausgefertigt
Pappenheim, den _____

_____
Florian Gallus, 1. B¿rgermeister (Siegel)

8. Der Satzungsbeschluss zum vorhabenbezogenen Bebauungsplans Sondergebiet Ä Pferdehaltung ¿hin Ortsteil Geislohe wurde am _____ gem Ç Ä 10 Abs. 3 Halbsatz 2 BauGB orts¿blich bekannt gemacht.
Der Bebauungsplan f¿r das Sondergebiet Ä Pferdehaltung ¿hist damit in Kraft getreten.
Pappenheim, den _____

_____
Florian Gallus, 1. B¿rgermeister (Siegel)

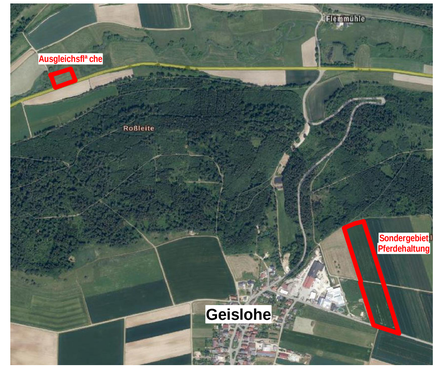

Luftbild Ortsteil Geislohe, Stadt Pappenheim und Umgebung
Auszug aus BayernAtlas

Stadt Pappenheim

Vorhabenbezogener Bebauungsplan mit Gr¿nordnungsplan f¿r das Sondergebiet "Pferdehaltung" im Ortsteil Geislohe

Aufgestellt: Pleinfeld, den 24.02.2022
Erg nzt: Pleinfeld, den 16.02.2023
Erg nzt: Pleinfeld, den 25.05.2023

Ingenieurb¿ro f¿r Tiefbau GmbH
Nordring 4 91785 Pleinfeld
Tel. 09144-94600, Fax 09144-94602